



**SITUACE DIO  
OBJÍZDNÉ TRASY**

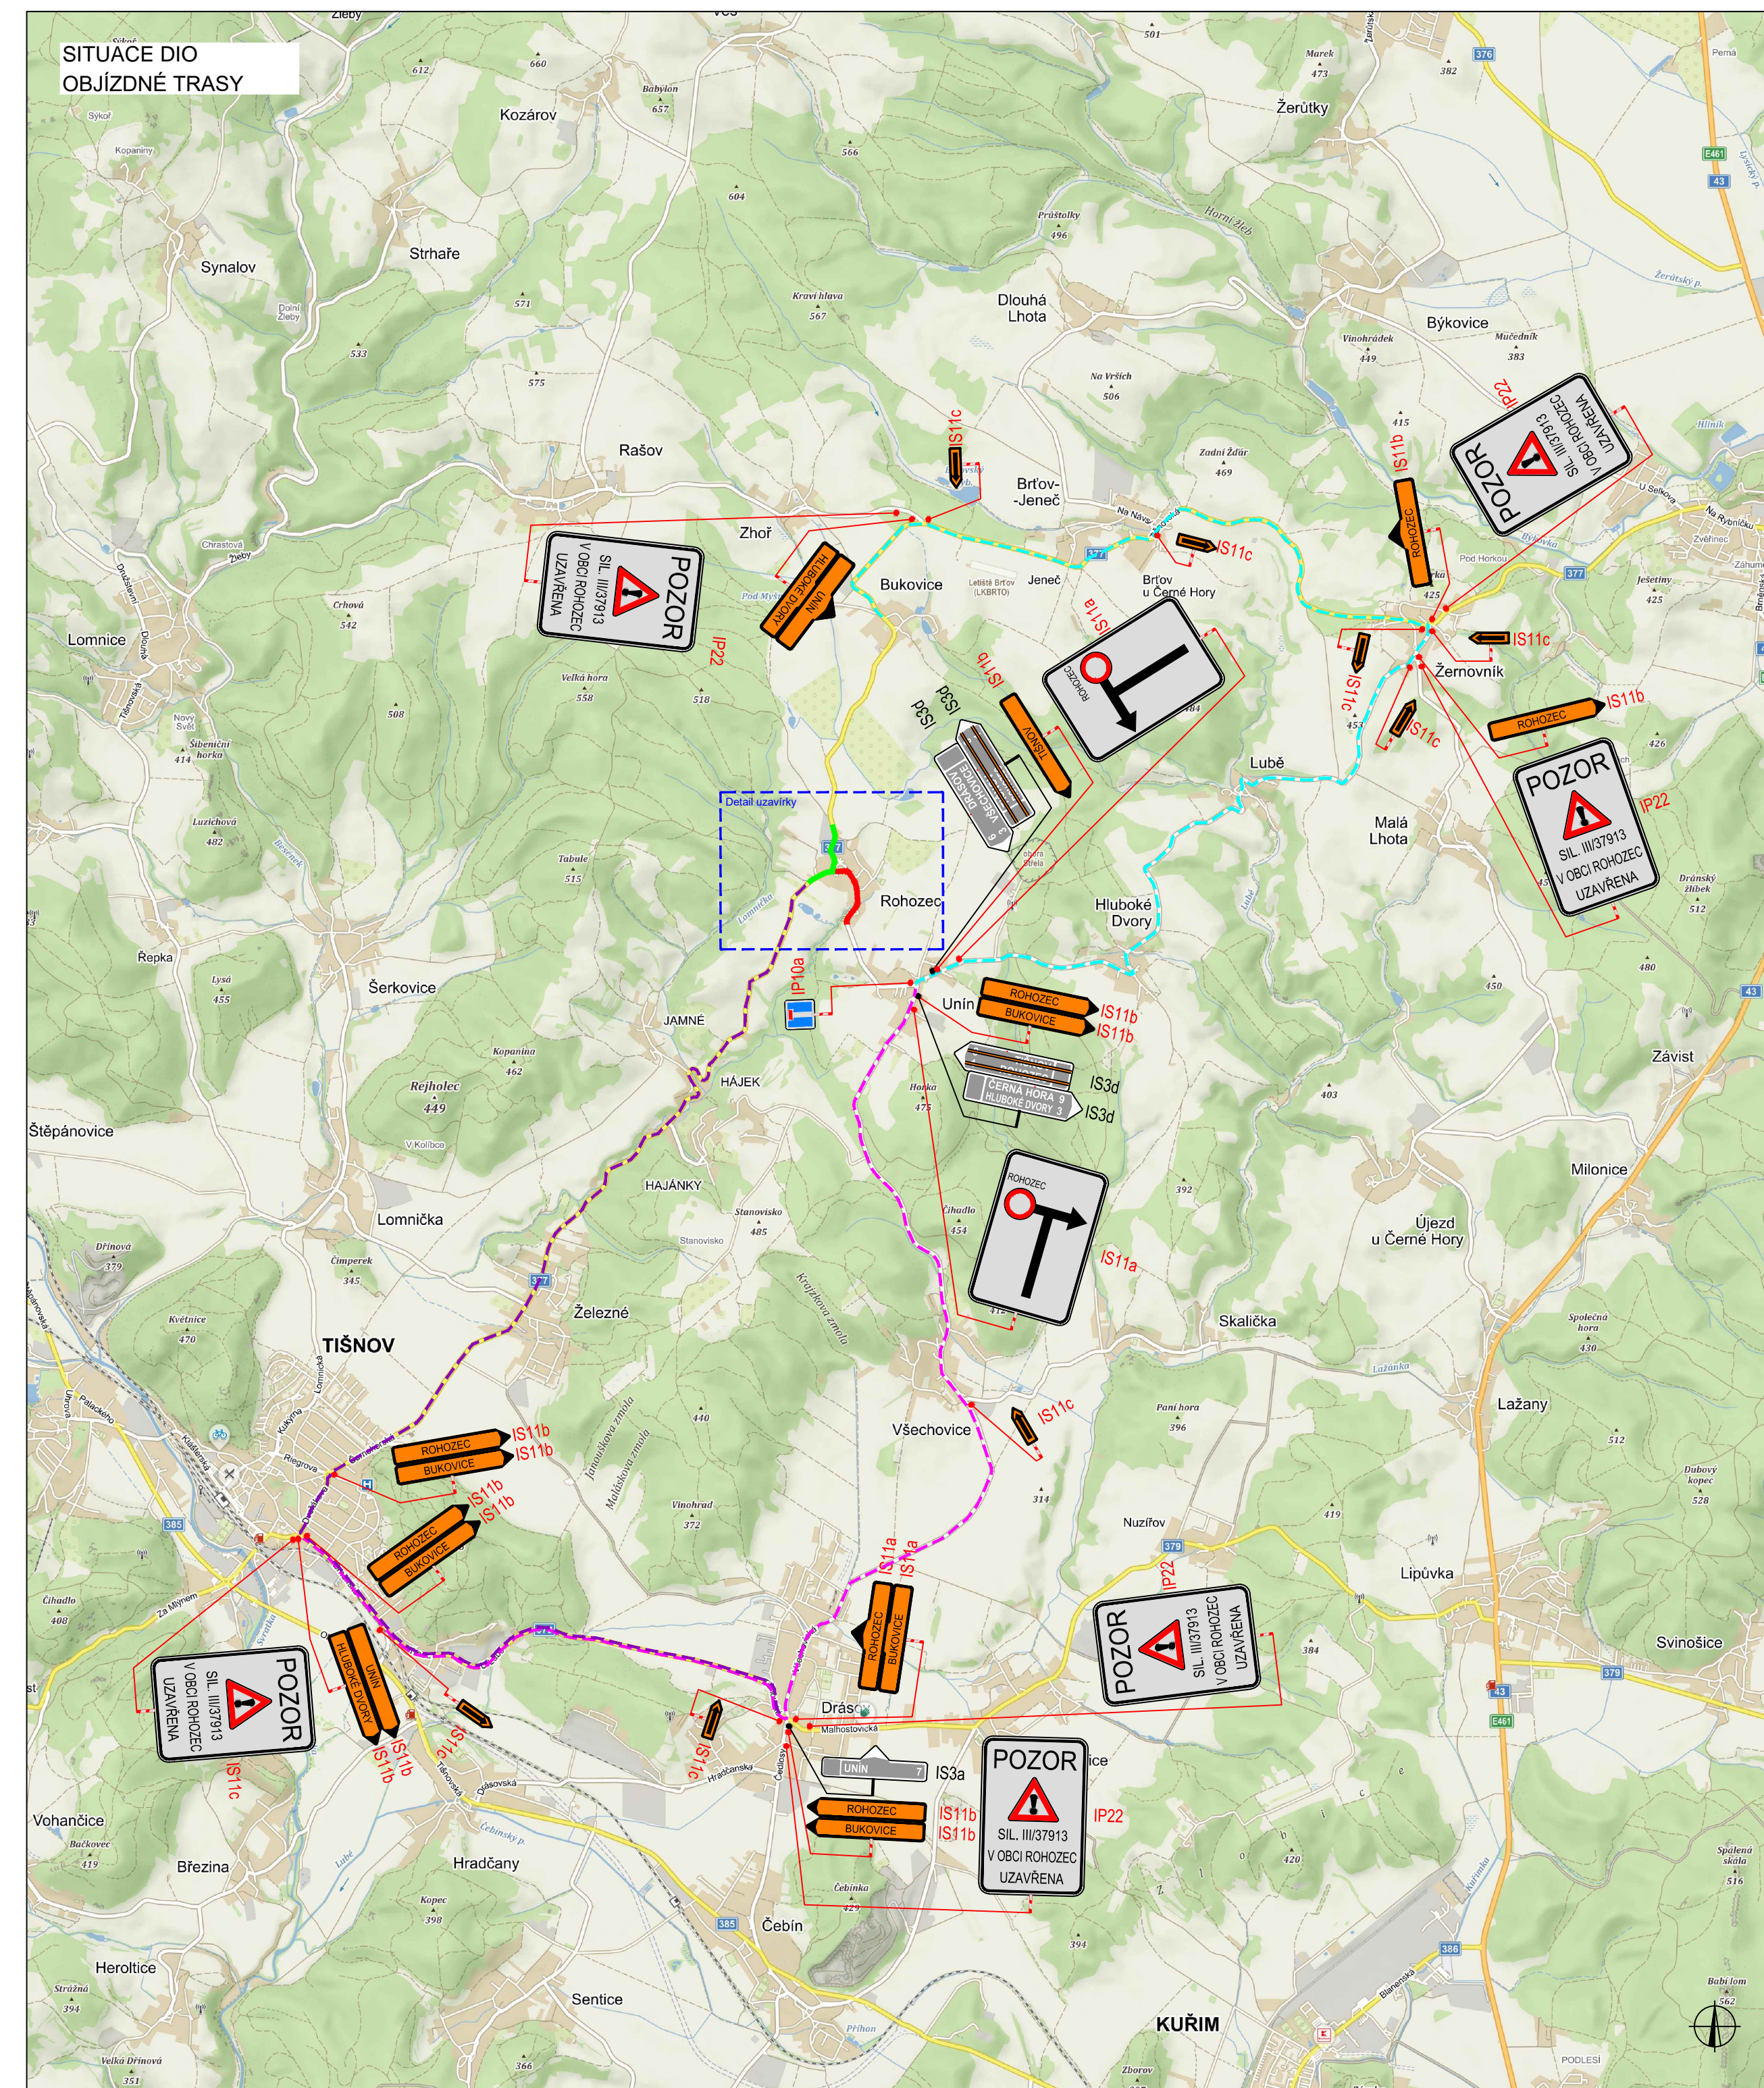

**PLATNOST DOKUMENTACE**

V ..... dne .....	V ..... dne .....	V ..... dne .....
V ..... dne .....	V ..... dne .....	V ..... dne .....

**SITUACE ŠIRŠÍCH VZTAHŮ**

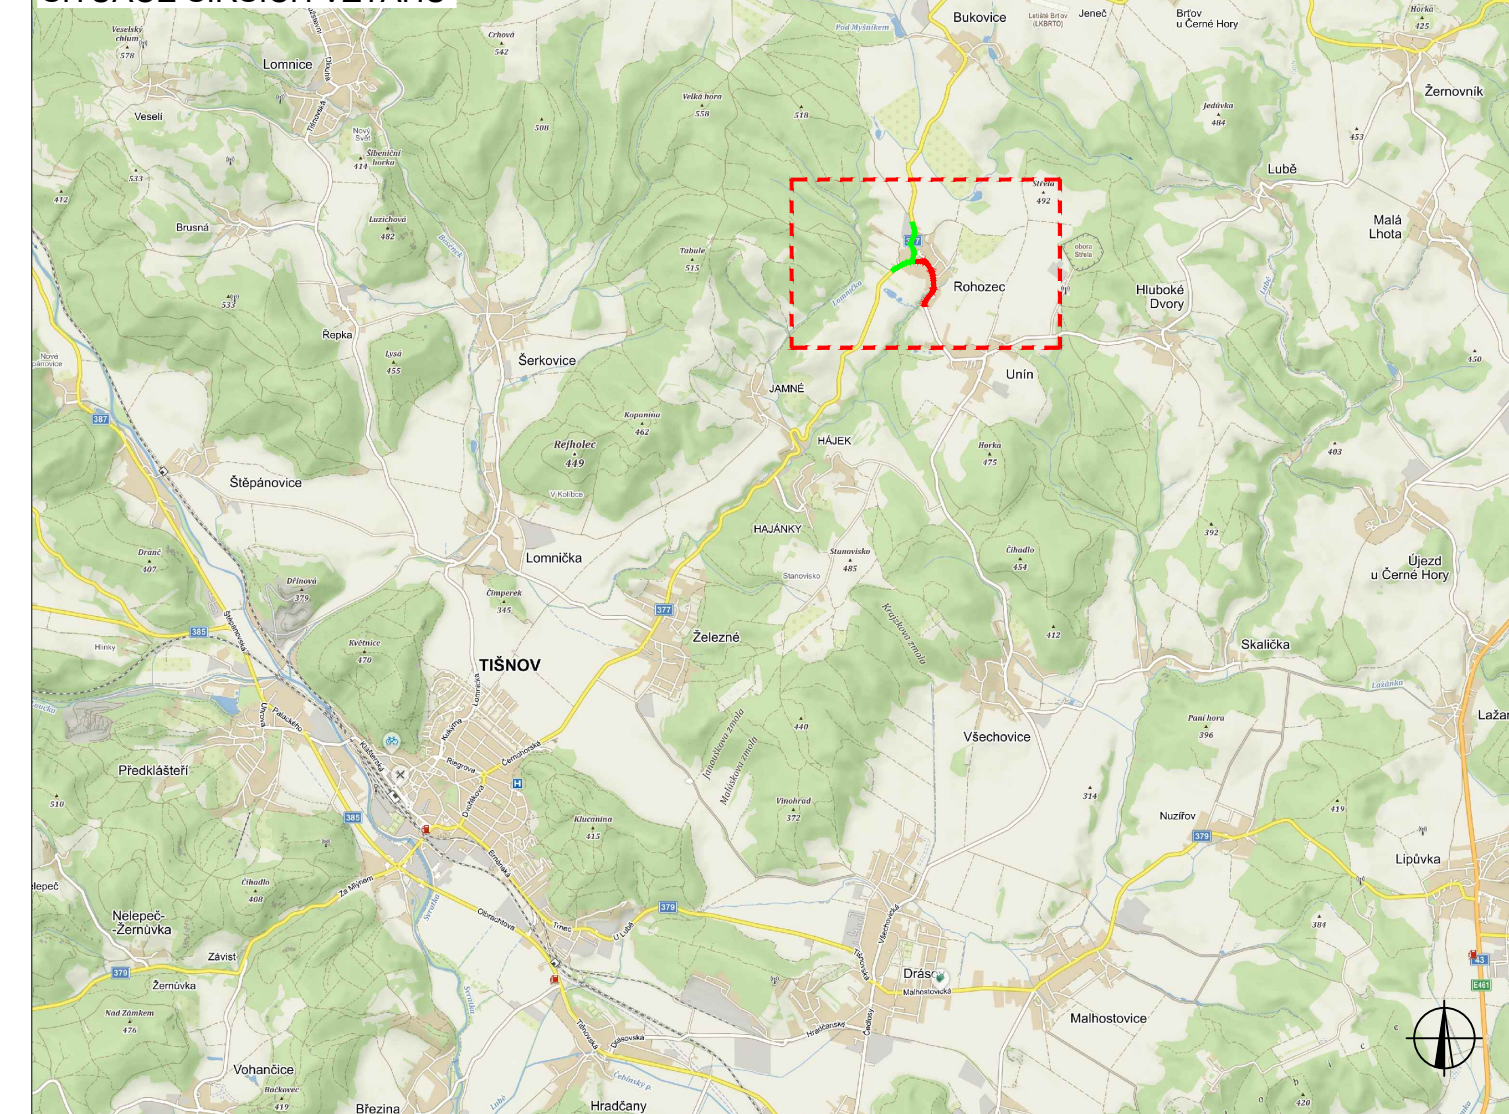

**LEGENDA**

	P6 TRVALÉ SVISLÉ DOPRAVNÍ ZNAČENÍ		ČÁSTEČNÁ UZAVÍRKA, PROVOZ ŘÍZEN KYVADLOVÉ SZS
	P6 DOČASNĚ ZNEPLATNĚNÉ TRVALÉ DOPRAVNÍ ZNAČENÍ		ÚPLNÁ UZAVÍRKA
	NAVŘENÉ PŘECHODNÉ DOPRAVNÍ ZNAČENÍ		OBJÍZDNÁ TRASA
	POZN. DOPRAVNÍ ZNAČENÍ BUDE OSAZENO DLE TP 66		OBJÍZDNÁ TRASA
			OBJÍZDNÁ TRASA

ZODPOVĚDNÝ PROJEKTANT:	Richard Peška		<b>GEFAB</b> 
VYPRACOVAL:	Tomáš Janíček		
KONTROLOVAL:	Jaroslav Martyněk		
NÁZEV STAVBY:	<b>KANALIZACE A ČOV ROHOZEC</b> Objízdna trasa OKRES TIŠNOV, JIHMORAVSKÝ KRAJ	ČÍSLO ZAKÁZKY:	076/2023
OBSAH:	Situace dopravně-inženýrských opatření	DATUM:	22.4.2023
		FORMÁT:	2A3
		MĚŘÍTKO:	-
		ÚČEL:	RDS
		ČÍSLO PŘÍLOHY:	1
		SOUPRAVA:	