


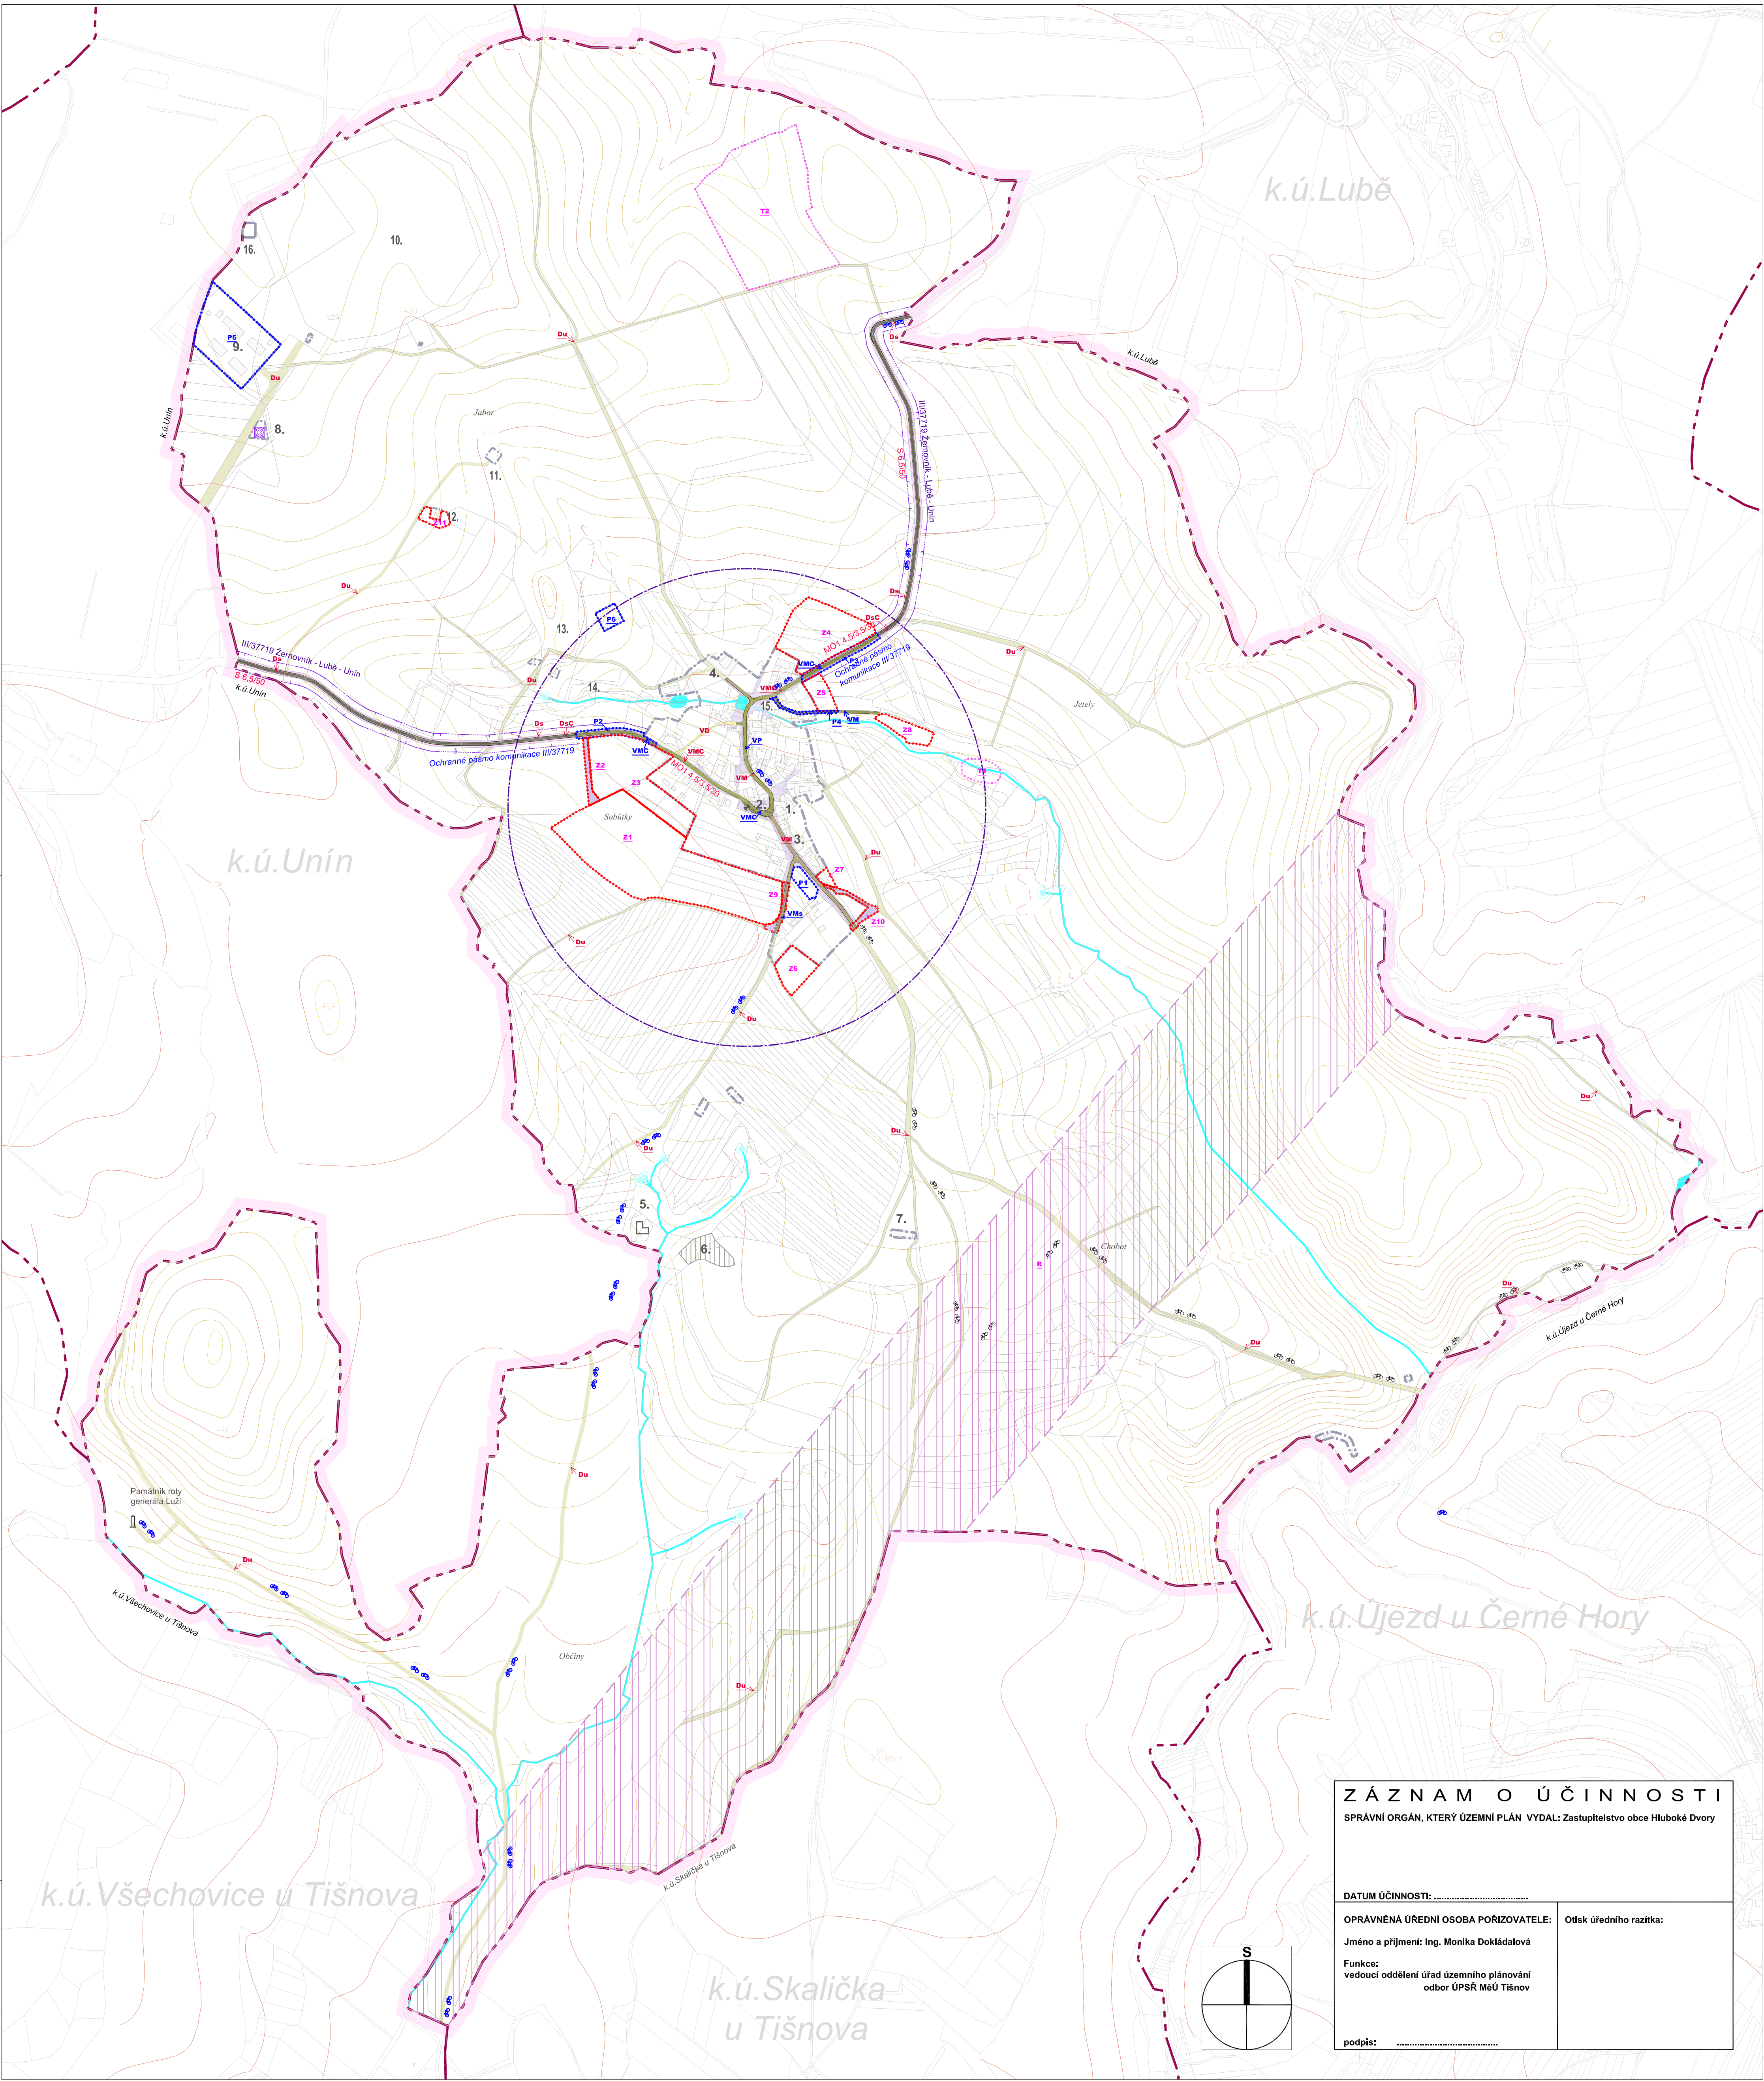

ZÁZNAM O ÚČINNOSTI

SPRAVNÍ ORGÁN, KTERÝ ÚZEMNÍ PLÁN VYDAL: Zastupitelstvo obce Hluboké Dvory

DATUM ÚČINNOSTI:

OPRAVNĚNÁ ÚŘEDNÍ OSOBA POŘIZOVATELE:

Jméno a příjmení: Ing. Monika Dokšálová

Funkce: vedoucí oddělení úřad územního plánování
odbor ÚPSR MěÚ Tišov

podpis:

Otisk úředního razítka:

DOPRAVA

C/MO2p 9,5/6,5/30

HRANICE DOCHÁZKOVÉ VZDÁLENOSTI 400m

OBJEKTY V PLOCHÁCH

OBJEKTY bez rozlišení funkce

LIMITY VYUŽITÍ ÚZEMÍ

OCHRANNÁ PÁSMA DOPRAVNÍCH STAVEB - dopravní stavba pro kterou je vyznačeno ochranné pásmo je ur čena jmenovitě

OSTATNÍ OCHRANNÁ PÁSMA - stavba nebo zařízení pro kterou je ochranné pásmo stanoveno je ur čena jmenovitě

HISTORICKY VÝZNAMNÁ STAVBA (drobná architektura, kaple, památník)

PLOCHY VODNÍ A VODOHOSPODÁŘSKÉ

PLOCHY VODNÍ A VODOHOSPODÁŘSKÉ-zatrubněná část vodního toku

PRAMEN

Označení objektů:

1. obecní úřad

2. kaple Panny Marie

3. prodejna smíšeného zboží

4. rodinná farma a restaurace

5. zřícenina hradu Trmčův

6. bývalá skládka inertních materiálů

7. salaš

8. vysílač elektronických komunikací

9. bývalý vojenský areál

10. oboza

11. vodní zdroj - vrt

12. vodotěm

13. bývalý lom

14. památný strom (buk v Rozkopalově zmoře

15. památný strom (Vrba u Krbu)

16. vodotěm pro obec Unín

URBANISTICKÁ KONCEPCE - ZÁSADY USPOŘÁDÁNÍ ÚZEMÍ

HRANICE ÚZEMNÍCH JEDNOTEK

HRanice řešeného území (hranice katastrálního území Hluboké Dvory)

HRanice katastrálního území

PROSTOROVÉ USPOŘÁDÁNÍ ÚZEMÍ v členění na současně zastavěné a zastavitelné území obce a nezastavitelné území

HRanice zastavěného území obce k 31.5.2010

HRanice zastavitelných ploch

HRanice transformačních ploch

HRanice přestavbových ploch

HRanice územní rezervy

FUNKČNÍ VYUŽITÍ ÚZEMÍ

stávající

navrhované

územní rezerva

vymezení FUNKCE (účelu využití plochy)

PLOCHY DOPRAVNÍ INFRASTRUKTURY - silniční čítní (bez specifikace)

PLOCHY DOPRAVNÍ INFRASTRUKTURY - silniční III. třídy

PLOCHY VEŘEJNÝCH PROSTRANSTVÍ - (bez specifikace)

PLOCHY DOPRAVNÍ INFRASTRUKTURY - Komunikace funk. čítní skupiny D2 (stavby zvláště a silniční cyklistické provozu pro chodce, zvláště pro uschody schodiště a ostatní komunikace nepřístupné provozu silničních motorových vozidel)

PLOCHY VEŘEJNÝCH PROSTRANSTVÍ - průjezdový úsek silniční III. třídy

PLOCHY VEŘEJNÝCH PROSTRANSTVÍ - místní komunikace funk. čítní skupiny C

PLOCHY DOPRAVNÍ INFRASTRUKTURY - ú. čelové komunikace

Jihomoravský kraj

Projekt byl podpořen dotací Jihomoravského kraje

100m200m500m300m1000m

HLAVNÍ PROJEKTANT: Ing. arch. Alexander Běhal, Hoblíkova 575/39, 613 00 Brno; tel: +420 604 602 728

ZODPOVĚDNÝ PROJEKTANT: Ing. arch. Aleš Fiala

OBJEDNAVATEL: OBEC HLUBOKÉ DVORY

AKCE: ÚZEMNÍ PLÁN HLUBOKÉ DVORY

Ing. arch. Alexander Běhal
architekt v Brně
& ATFOGO s.r.o.
studio: Hoblíkova 575/39
613 00 Brno

Číslo par: ATFOGO

NAZEV VÝKRESU: Koncepce dopravního řešení

STUPEŇ: ÚPD

DATUM: ÚNOR 2013

MĚRITKO: 1:5 000

Č. VÝKRESU: B-3

© 2009-2013 Brno, Ing. arch. Alexander Běhal, Hoblíkova 575/39, 613 00 Brno