
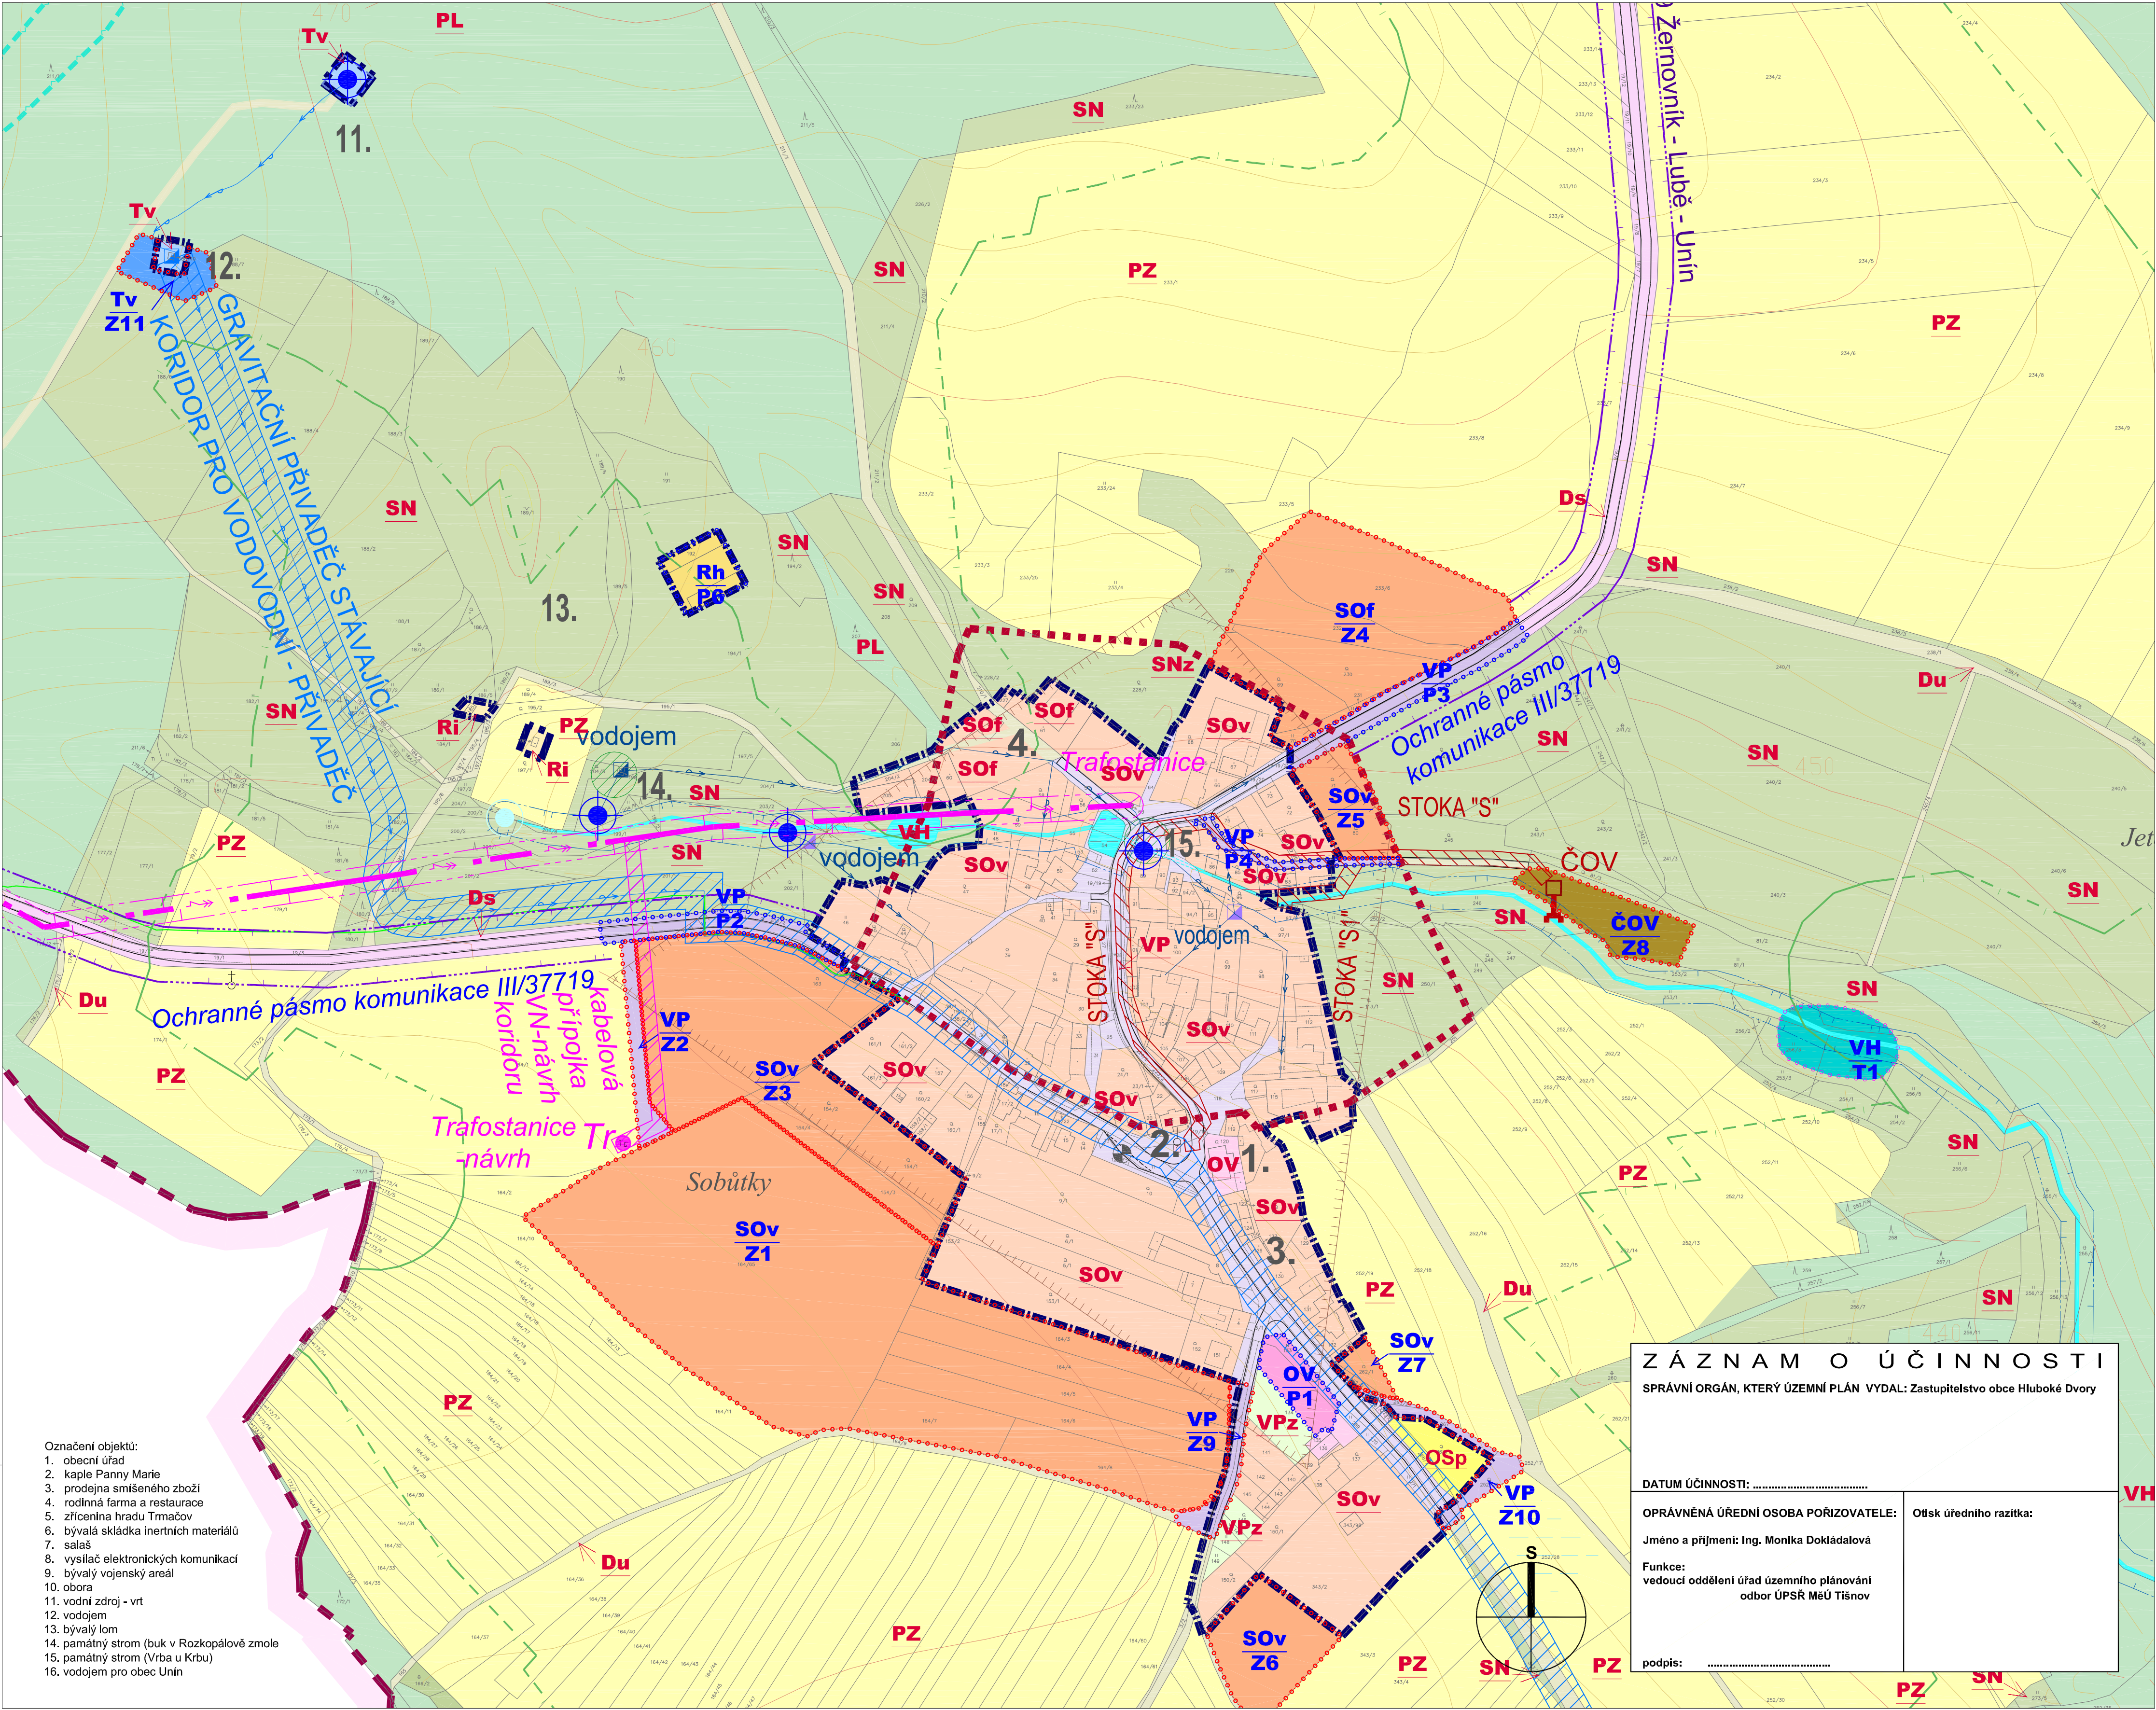


HLUBOKÉ DVORY

ÚZEMNÍ PLÁN

2013

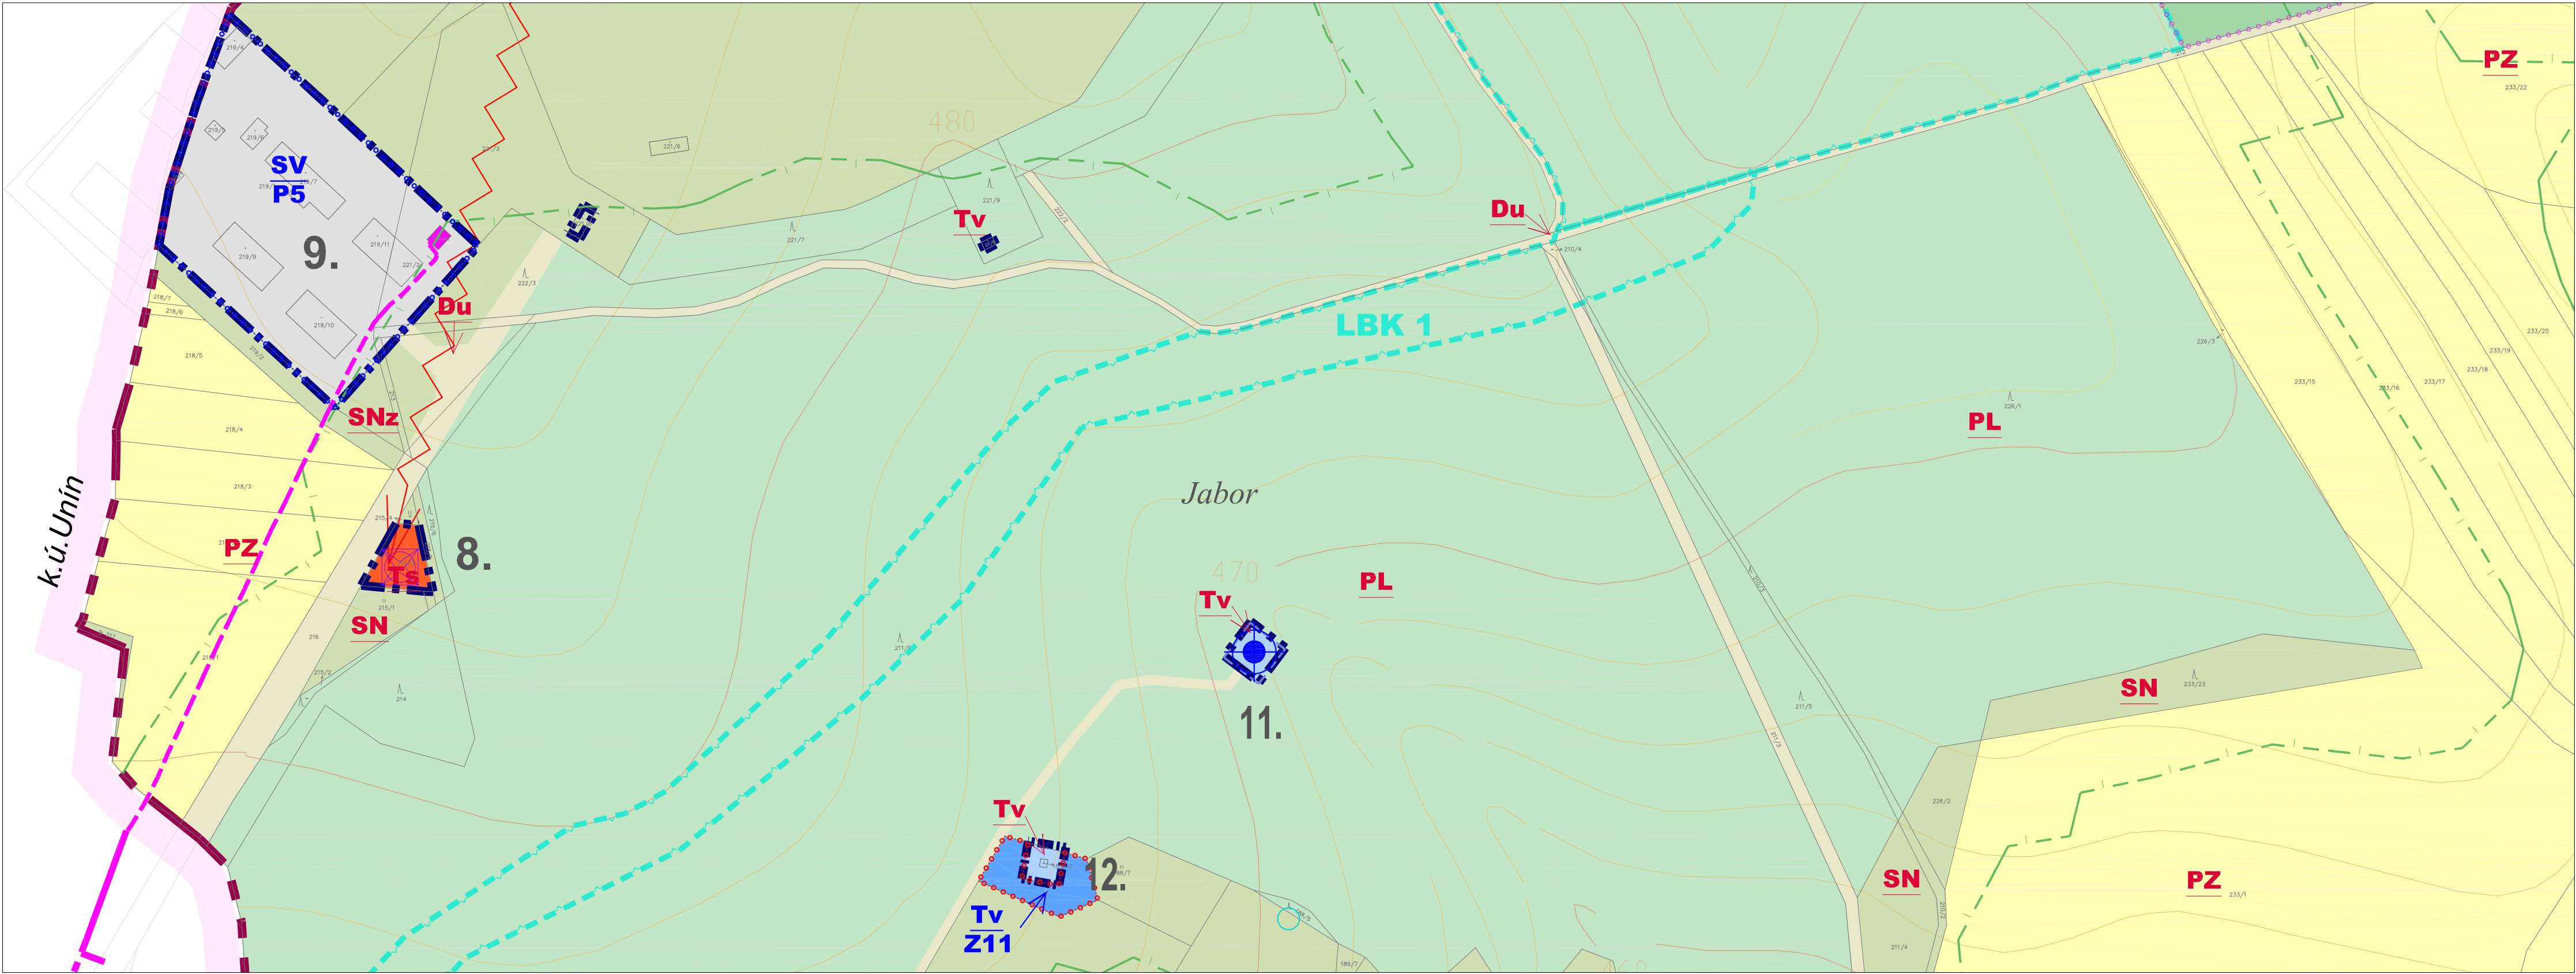

TRASYSÍŤNÍKÝCH SÍŤÍ

funkce TRASYSÍŤNÍKÝCH SÍŤÍ

stabilizované navrhované

VODNÍ HOSPODÁŘSTVÍ

KANALIZACE SPLAŠKOVÁ (navrhovaná kanalizace oddělná) - koridor

VODOVOD PITNÝ - koridor

Vodárna (soukromá) / Vodojem (obecní)

TRASA VZDUŠNÉHO VEDENÍ VN - stávající

TRASA KABELOVÉ PŘÍPOJKY VN - stávající / KABELOVÁ PŘÍPOJKA VN - návrh koridoru

TRAFOSTANICE (SLOUPOVÝ OBJEKT)

PLYNOVOD STL. ODZEMNÍ-trasa stávající / PLYNOVOD STL. PODZEMNÍ - návrh koridoru

SPOJE, RADIOKOMUNIKACE

RADIORELEOVÁ TRASA

VYSÍLAČ ELEKTRONICKÝCH KOMUNIKACÍ

ČESKÁ REPUBLIKA-MINISTERSTVO OBRANY-HRANICE KORIDORU ÚRR SMĚRU

DOPRAVA

CYKLISTICKÉ TRASY

ZASTÁVKA AUTOBUSU

HODNOTY ÚZEMÍ - KULTURNÍ

NEMOVITÁ KULTURNÍ PAMÁTKA

URBANISTICKÉ HODNOTY

HISTORICKÝ VÝZNAMNÁ STAVBA (drobná architektura, kaple, památník)

ÚZEMÍ S ARCHEOLOGICKÝMI NÁLEZY

HODNOTY ÚZEMÍ - PŘÍRODNÍ

HRANICE ÚSES BIOCENTRA REGIONÁLNÍ

ÚSES BIOKORIDORY REGIONÁLNÍ

HRANICE ÚSES BIOCENTRA LOKÁLNÍCH

ÚSES BIOKORIDORY LOKÁLNÍCH

MALOPLOŠNÁ ZVLÁŠTĚ CHRÁNĚNÁ ÚZEMÍ (mimo k.ú. Hluboké Dvory)

PAMÁTNÉ STROMY

FUNKČNÍ VYUŽITÍ ÚZEMÍ

stabilizované navrhované územní rezerva

DS

Du

Tv

Tv

COV

Te

Ts

VH

VH

PZ

PL

SN

SNp

SNo

VPZ

VP

VPz

SV

SV

SOv

SOs

OV

QSp

Rh

Ri

VP

VPz

Vz

SV

SV

VYUŽITÍ ÚZEMÍ - překryvná zobrazení upřesňujících informací k využití

MELIORACE (investice do půdy za účelem zlepšení půdní úrodnosti)

KONTAMINOVANÉ PLOCHY (byvalá skládka inertních materiálů)

LIMITY VYUŽITÍ ÚZEMÍ

OCHRANNÁ PÁSMO DOPRAVNÍCH STAVEB-dopravní stavba pro kterou je vyznačeno ochranné pásmo je ur. čenajmenovitě

OSTATNÍ OCHRANNÁ PÁSMO - stavba nebo zařízení pro kterou je ochranné pásmo stanoveno je ur. čenajmenovitě

OCHRANNÉ PÁSMO ELEKTRO VEDENÍ VN A TRAFOSTANICE

OCHRANNÉ PÁSMO VODNÍHO TOKU A NÁDRŽE

OCHRANNÉ PÁSMO VODNÍHO ZDROJE (stupně ochrany uvedeny jmenovitě)

PÁSMO OCHRANY LEŠA (50m)

OCHRANNÉ PÁSMO MALOPLOŠNÉHO ZVLÁŠTĚ CHRÁNĚNÉHO ÚZEMÍ

URBANISTICKÁ KONCEPCE - ZÁSADY USPOŘÁDÁNÍ ÚZEMÍ

HRANICE ÚZEMNÍCH JEDNOTEK

hranice řešeného území (hranice katastrálního území)

hranice katastrálního území

PROSTOROVÉ USPOŘÁDÁNÍ ÚZEMÍ v členění na zastavěné a zastavitelné území obce a nezastavitelné území

hranice zastavěného území obce k 31.5.2010

hranice zastavěných ploch

hranice přestavěných ploch

hranice transformačních ploch

hranice územní rezervy

FUNKČNÍ VYUŽITÍ ÚZEMÍ

stabilizované navrhované územní rezerva

SOv

SOv

SOs

SOs

OV

QSp

Rh

Rh

Ri

VP

VP

VPz

Vz

SV

SV

PLOCHY SMÍŠENÉ OBYTNÉ - rodinné domy s hospodářským zázemím

PLOCHY SMÍŠENÉ OBYTNÉ - rodinná farma

PLOCHY OBČANSKÉHO VYBAVENÍ

PLOCHY OBČANSKÉHO VYBAVENÍ - tělocvičny a sportovní zařízení

PLOCHY REKREACE

PLOCHY REKREACE - rodinné

PLOCHY VEŘEJNÝCH PROSTRANSTVÍ (bez specifikace)

PLOCHY VEŘEJNÝCH PROSTRANSTVÍ - Vegetace sídelní

PLOCHY VÝROBY A SKLADOVÁNÍ - Zemědělská výroba

PLOCHY SMÍŠENÉ VÝROBNÍ

HLAVNÍ PROJEKTANT: Ing. arch. Alexander Běhal, Hoblíkova 575/39, 613 00 Brno; tel: +420 604 602 728

ZODPOVĚDNÝ PROJEKTANT: Ing. arch. Aleš Fiala

OBJEDNAVATEL: OBEC HLUBOKÉ DVORY

AKCE: ÚZEMNÍ PLÁN HLUBOKÉ DVORY

NAZEV VÝKRESU: KOORDINAČNÍ VÝKRES

STUPĚŇ: ÚPD

DATUM: ÚNOR 2013

MĚŘÍTKO: 1:2 000

Č. VÝKRESU: D-1a

Ing. arch. Alexander Běhal, Hoblíkova 575/39, 613 00 Brno

Číslo paré: ATFOGO

Jihomoravský kraj

Projekt byl podpořen dotací Jihomoravského kraje

© 2009-2013 Brno, Ing. arch. Alexander Běhal, Hoblíkova 575/39, 613 00 Brno