
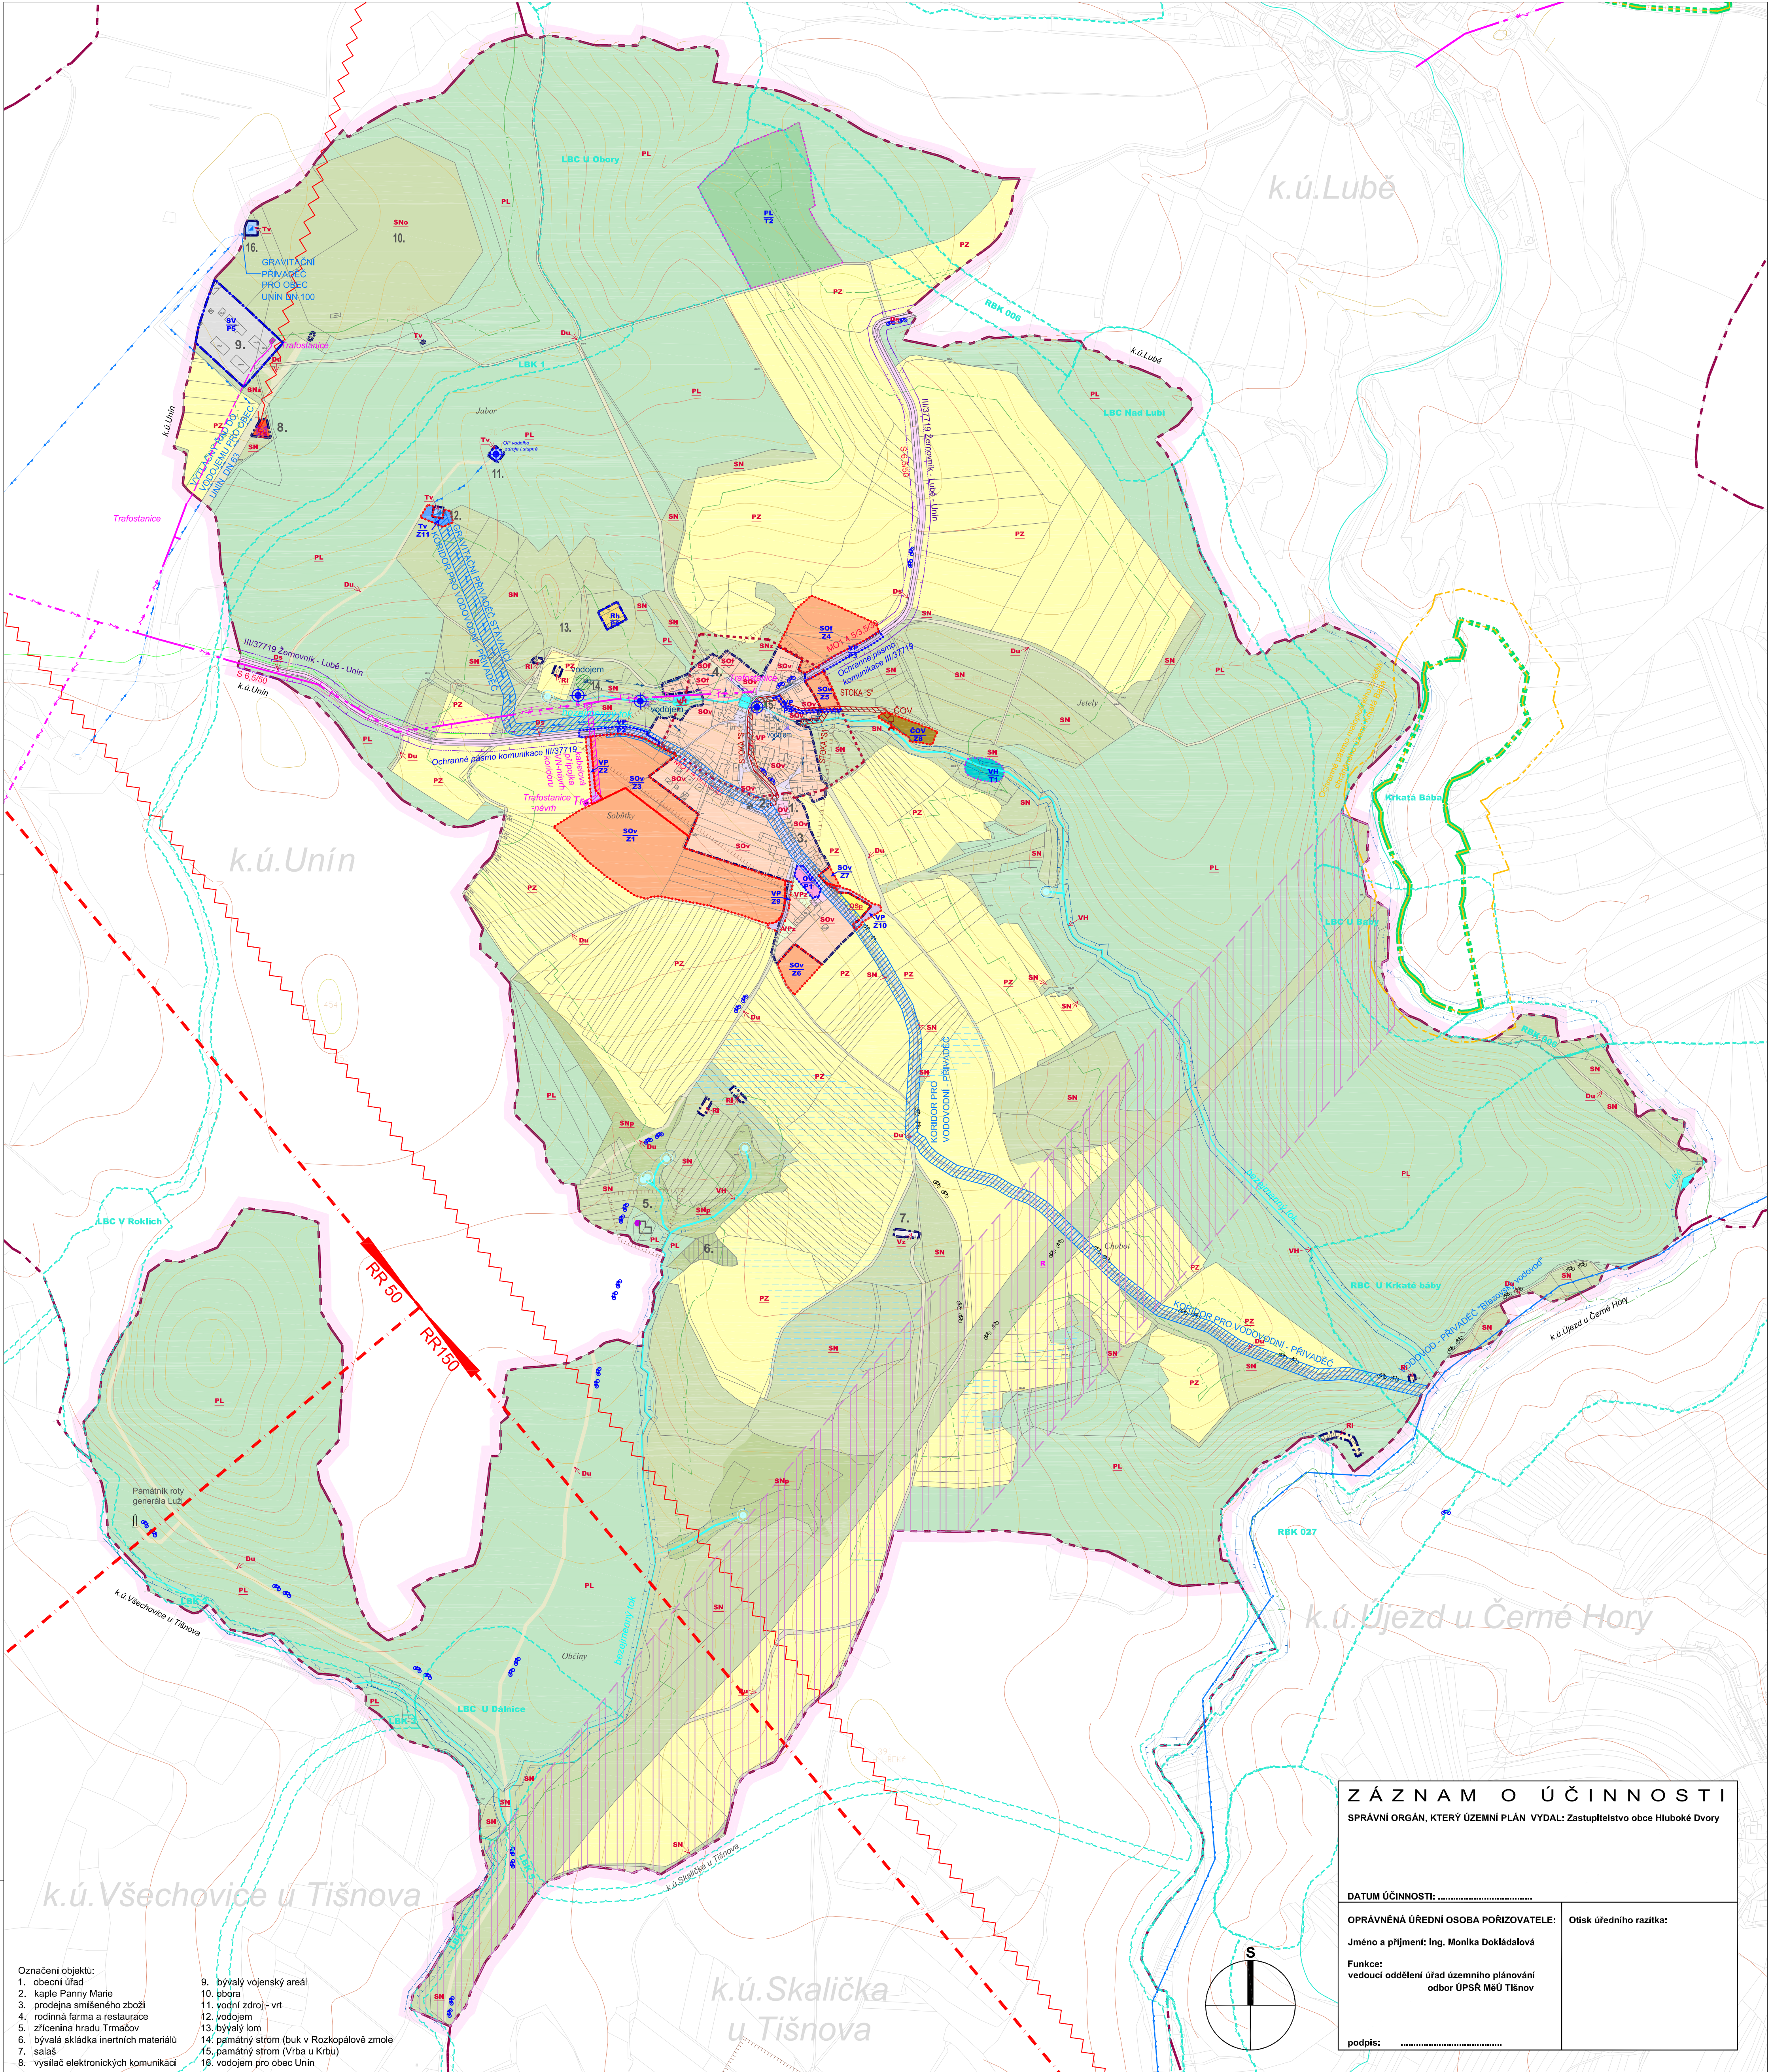
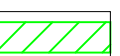
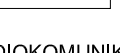
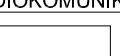
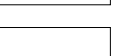


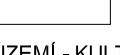

TRASY INŽENÝRSKÝCH SÍTÍ funkce TRASY (přelož vyznačí) a objekty a zařízení souvisejících s funkcí stabilizované / narušené	
VODNÍ HOSPODÁŘSTVÍ	
	KANALIZACE SPLAŠKOVÁ (navržená kanalizace oddělná - koridor)
	VODOVOD PITNÝ - koridor
	Vodárna (soukromá) / Vodojem (obecní)
ENERGETIKA	
	TRASA VZDUŠNÉHO VEDENÍ VN - stávající
	TRASA KABELOVÉ P ŘÍPOJKY VN - stávající / KABELOVÁ P ŘÍPOJKA VN - návrh koridoru
	TRAFOSTANICE (SLOUPOVÁ/V OBJEKTU)
	PLYNOVOD STL. ODZEMNĚ-trasa stávající / PLYNOVOD STL. PODZEMNÍ - návrh koridoru
SPOJIE, RADIKOMUNIKACE	
	RADIORELEOVÁ TRASA
	VYSÍLAČ ELEKTRONICKÝCH KOMUNIKACÍ
	ČESKÁ REPUBLIKA-MINISTERSTVO OBRANY-HRANICE KORIDOR Ú RR SMĚRŮ
DOPRAVA	
	CYKLISTICKÉ TRASY
	ZASTÁVKA AUTOBUSU
HODNOTY ÚZEMÍ - KULTURNÍ	
	NEMOVITÁ KULTURNÍ PAMÁTKA
	URBANISTICKÉ HODNOTY
	HISTORICKÝ VÝZNAMNÁ STAVBA (drobná architektura, kaple, památník)
	ÚZEMÍ S ARCHEOLOGICKÝMI NÁLEZY
HODNOTY ÚZEMÍ - PŘÍRODNÍ	
	HRANICE ÚSES BIOCENTRA REGIONÁLNÍ
	ÚSES BIOKORIDORY REGIONÁLNÍ
	HRANICE ÚSES BIOCENTRA LOKÁLNÍCH
	ÚSES BIOKORIDORY LOKÁLNÍCH
	MALOPOŠSNÁ ZVLÁŠTĚ CHRÁNĚNÁ ÚZEMÍ (mimo k.ú. Hluboké Dvory)
	PAMÁTNÉ STROMY

funkční využití území		územní rezerva	vymez. FUNKCE (údaj vyřizl plochy)
			PLOCHY DOPRAVNÍ INFRASTRUKTURY - silniční
			PLOCHY DOPRAVNÍ INFRASTRUKTURY - železové komunikace
			PLOCHY TECHNICKÉ INFRASTRUKTURY - VODÁRENSKÁ ZAŘÍZENÍ
			PLOCHY TECHNICKÉ INFRASTRUKTURY - KANALIZAČNÍ ZAŘÍZENÍ ČOV
			PLOCHY TECHNICKÉ INFRASTRUKTURY - ENERGETICKÁ ZAŘÍZENÍ - ELEKTRO
			PLOCHY TECHNICKÉ INFRASTRUKTURY - ELEKTRONICKÉ KOMUNIKACE A ZA
			PLOCHY VODNÍ A VODOHOSPODÁ ŘŠKE
			PLOCHY VODNÍ A VODOHOSPODÁ ŘŠKE-zatrubněná část vodního toku
			PLOCHY ZEMĚDĚLSKÉ
			PLOCHY LESNÍ
			PLOCHY SMÍŠENÉHO NEZASTAVĚNÉHO ÚZEMÍ - bez specifikace
			PLOCHY SMÍŠENÉHO NEZASTAVĚNÉHO ÚZEMÍ - přírodní
			PLOCHY SMÍŠENÉHO NEZASTAVĚNÉHO ÚZEMÍ - obora

VYUŽITÍ ÚZEMÍ - p řekyvná zobrazení up řesňujícího informaci k využití

MELIORACE (investice do p ůdy za účelem zlepšení půdní úrodnosti)

KONTAMINOVANÉ PLOCHY (byvalá skládka inertních materiál ů)

OCHRANNÁ PÁSMA DOPRAVNÍCH STAVEB-dopravní stavba pro kterou je vyzna čeno

OSTATNÍ OCHRANNÁ PÁSMA - stavba nebo za řízení pro kterou je ochranné pásmo

PRASTAVBY VODNÍ ZDROJE

OCHRANNÉ PÁSMO ELEKTRO VEDENÍ VN A TRAFOSTANICE

OCHRANNÉ PÁSMO VODNÍHO TOKU A NADRZE

OCHRANNÉ PÁSMO VODNÍHO ZDROJE (stupn ě ochrany uvedeny jmenovit ě)

PÁSMO OCHRANY LESA (50m)

OCHRANNÉ PÁSMO MALOPLŮŠNOŠE ZVLÁŠT Ě CHRÁNĚNÉHO ÚZEMÍ

URBANISTICKÁ KONCEPCE - ZÁSAHY USPOŘÁDÁNÍ ÚZEMÍ

HRANICE ÚZEMNÍCH JEDNOTEK

Hranice řešeného území (hranice katastrálního území)

Hranice katastrálního území

PROSTOROVÉ USPOŘÁDÁNÍ ÚZEMÍ

v členění na současně zastavěné a zastavitelné území obce a nezastavitelné území

Hranice zastavěného území obce k 31.5.2010

Hranice zastavěných ploch

Hranice přestavbových ploch

Hranice transformačních ploch

Hranice územní rezervy

FUNKČNÍ VYUŽITÍ ÚZEMÍ

stabilizované	navýšené	územní rezerva	vymezení FUNKCE (obce vlněná plocha)
SOv	SOv		PLOCHY SMÍŠENÉ OBYTNÉ - rodinné domy s hospodářským zázemím
SOř	SOř		PLOCHY SMÍŠENÉ OBYTNÉ - rodinná farma
OV			PLOCHY OBČANSKÉHO VYBAVENÍ
OSp			PLOCHY OBČANSKÉHO VYBAVENÍ - tělocvična a sportovní zařízení
Rh	Rh		PLOCHY REKREACE
Ri			PLOCHY REKREACE - rodinné
VP	VP		PLOCHY VEŘEJNÝCH PROSTRANSTVÍ (bez specifikace)
VPz			PLOCHY VEŘEJNÝCH PROSTRANSTVÍ - Vegetace sídelní
Vz			PLOCHY VÝROBY A SKLADOVÁNÍ - Zemědělská výroba
SV	SV		PLOCHY SMÍŠENÉ VÝROBNÍ